
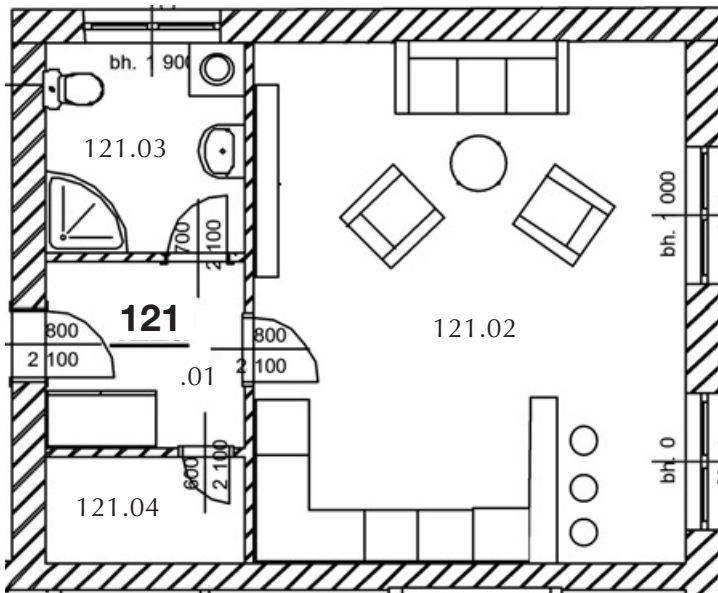


Dvůr V. F. Červeného

BYT A-121, 1+KK/Z, 40 m², 1. nadzemní podlaží (přízemí)

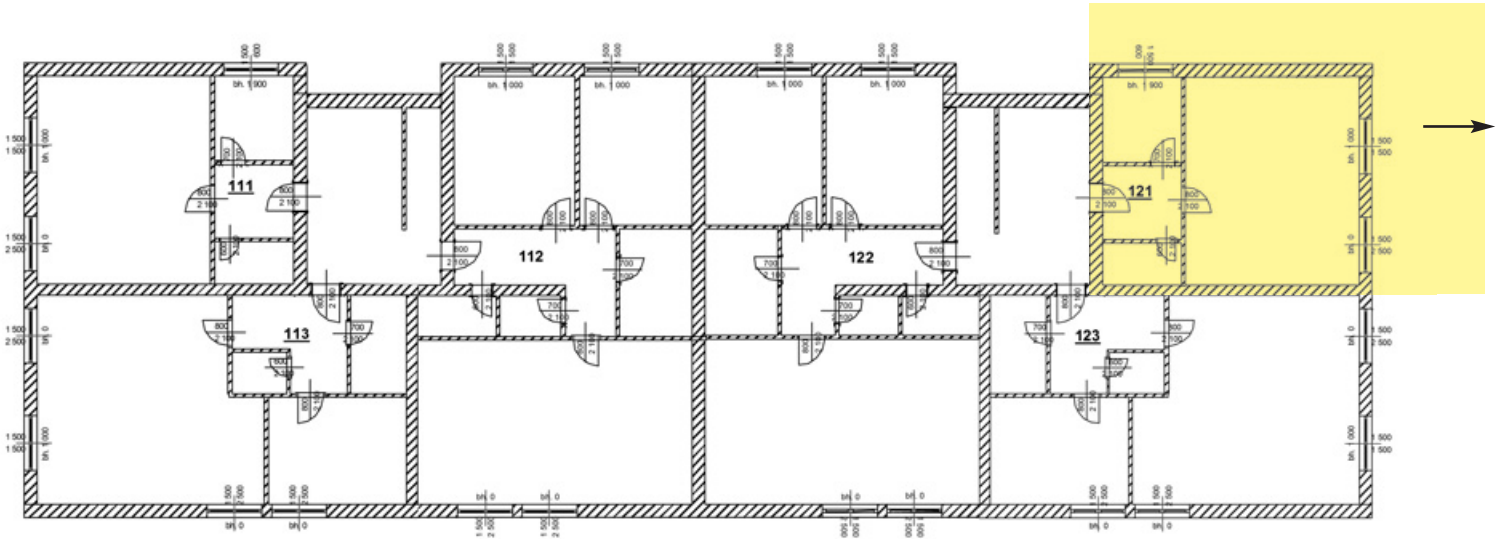

A-121 LEGENDA MÍSTNOSTÍ plocha (m²)

121.01	PŘEDSÍŇ	4,4
121.02	POKOJ+KK	27
121.03	KOUPELNA+WC	5
121.04	KOMORA	2,6

Užitná plocha (m²) 39

Celková plocha (m²) 40

Zahrada (m²) 110

Poznámka:

Byt A-121 a A-123 lze spojit
v jeden byt 3-4+kk.