
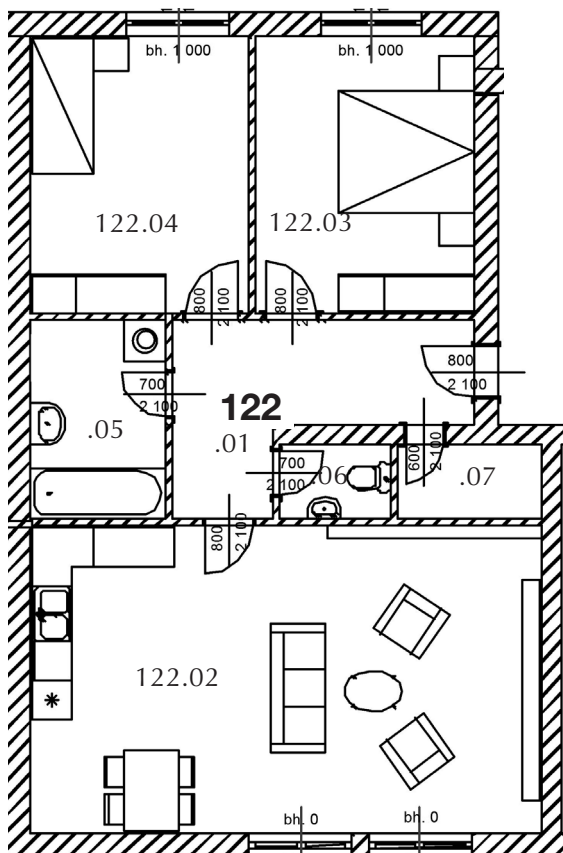


Dvůr V. F. Červeného

BYT A-122, 3+KK/Z, 81 m², 1. nadzemní podlaží (přízemí)

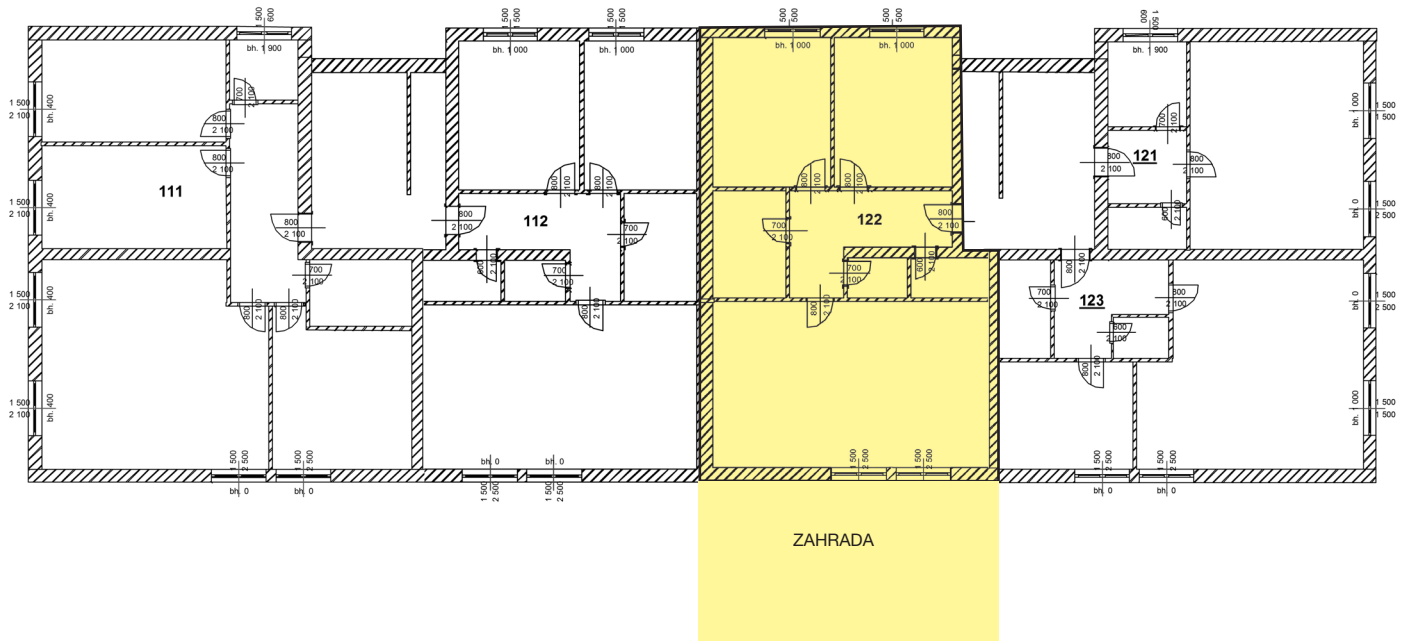

A-122 LEGENDA MÍSTNOSTÍ plocha (m²)

122.01	PŘEDSÍŇ	8,7
122.02	POKOJ+KK	33,8
122.03	POKOJ	13,5
122.04	POKOJ	12,6
122.05	KOUPELNA	5,8
122.06	WC	1,8
122.07	KOMORA	2,3

Užitná plocha (m²) 78,5

Celková plocha (m²) 81

Zahrada (m²) 50

Poznámka:

Bezpečnostní rolety v ložnicích ve standardu.