
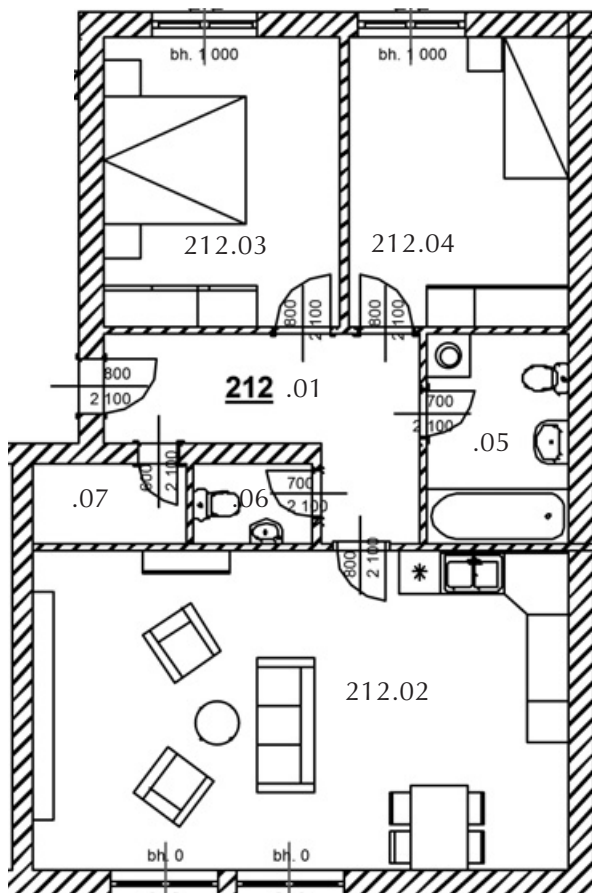


Dvůr V. F. Červeného

BYT A-212, 3+KK/B, 81 m², 2. nadzemní podlaží

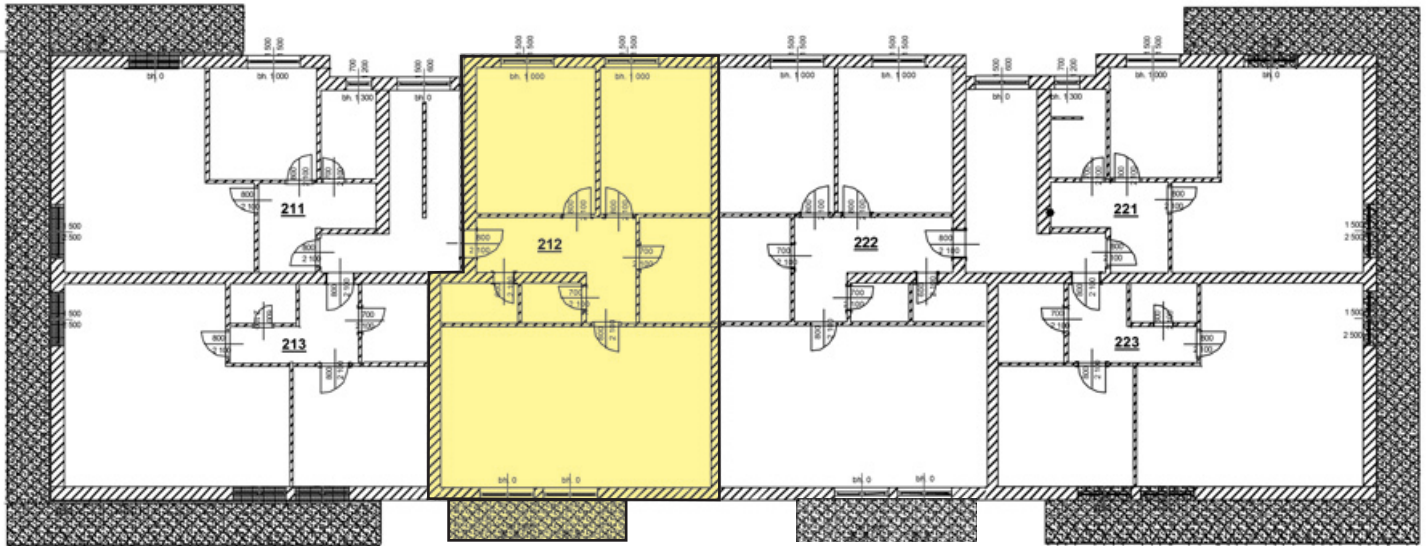

A-212 LEGENDA MÍSTNOSTÍ

	plocha (m ²)
212.01 PŘEDSÍŇ	8,7
212.02 POKOJ+KK	33,8
212.03 POKOJ	13,5
212.04 POKOJ	12,6
212.05 KOUPELNA	5,8
212.06 WC	1,8
212.07 KOMORA	2,3

Užitná plocha (m²) 78,5

Celková plocha (m²) 81

Balkon (m²) 7,4