
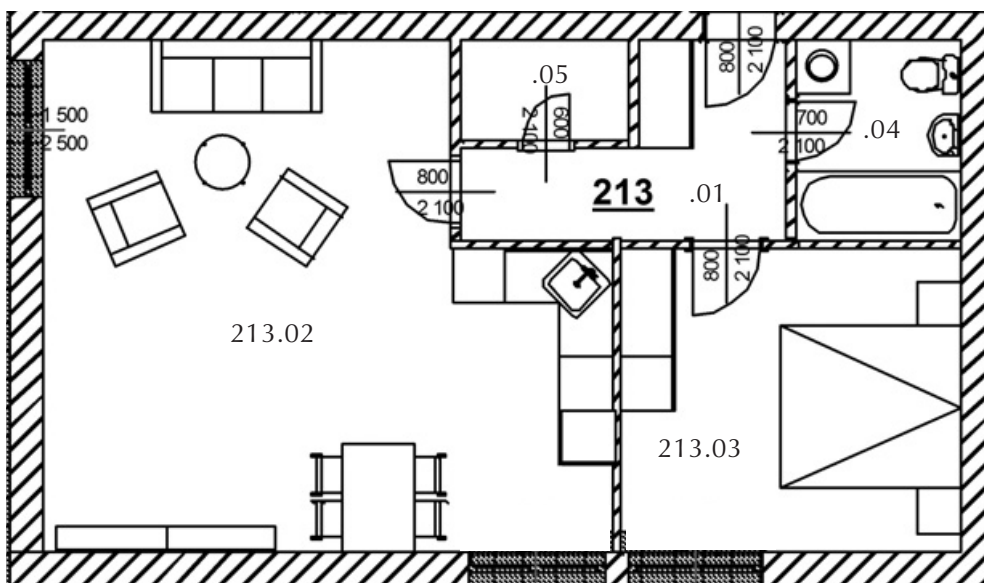


Dvůr V. F. Červeného

BYT A-213, 2+KK/B, 57,8 m², 2. nadzemní podlaží

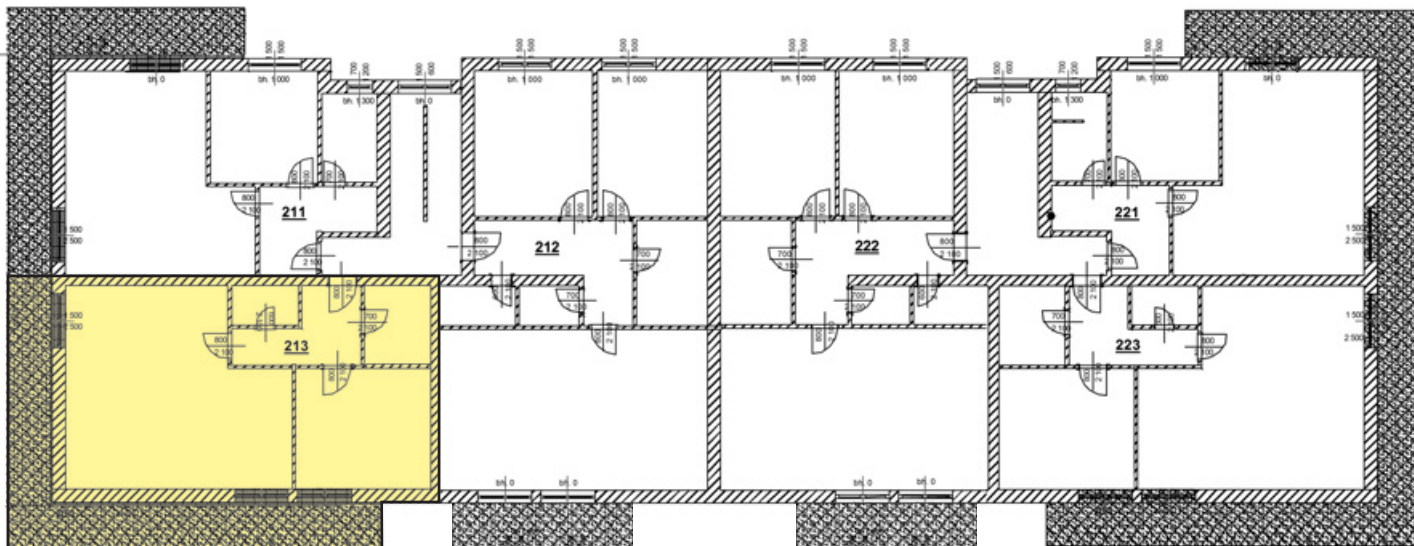

A-213 LEGENDA MÍSTNOSTÍ plocha (m²)

213.01	PŘEDSÍŇ	5,6
213.02	POKOJ+KK	31,6
213.03	POKOJ	12,7
213.04	KOUPELNA+WC	4,0
213.05	KOMORA	2,0

Užitná plocha (m²) 55,9

Celková plocha (m²) 57,8

Balkon (m²) 25

Poznámka:

Byt A-211 a A-213 lze spojit
v jeden byt 3-4+kk.