
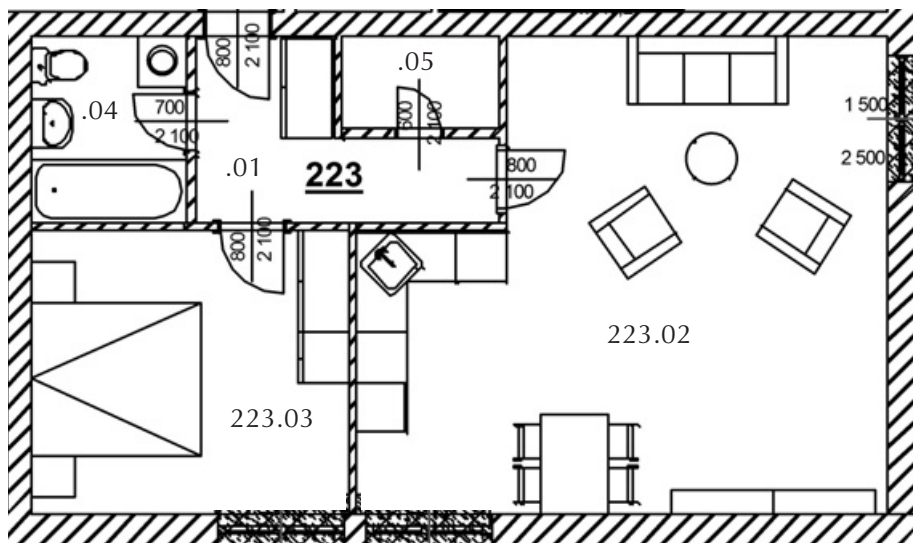


Dvůr V. F. Červeného

BYT A-223, 2+KK/B, 57,8 m², 2. nadzemní podlaží

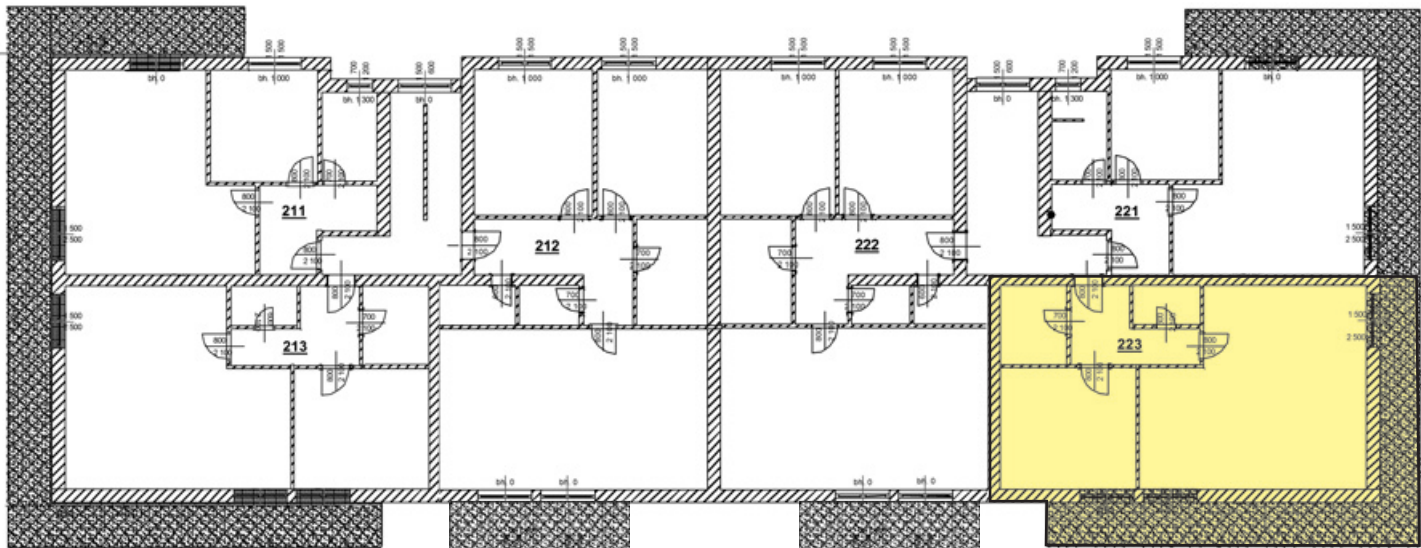

A-223 LEGENDA MÍSTNOSTÍ plocha (m²)

223.01	PŘEDSÍŇ	5,6
223.02	POKOJ+KK	31,6
223.03	POKOJ	12,7
223.04	KOUPELNA+WC	4,0
223.05	KOMORA	2,0

Užitná plocha (m²) 55,9

Celková plocha (m²) 57,8

Balkon (m²) 25