
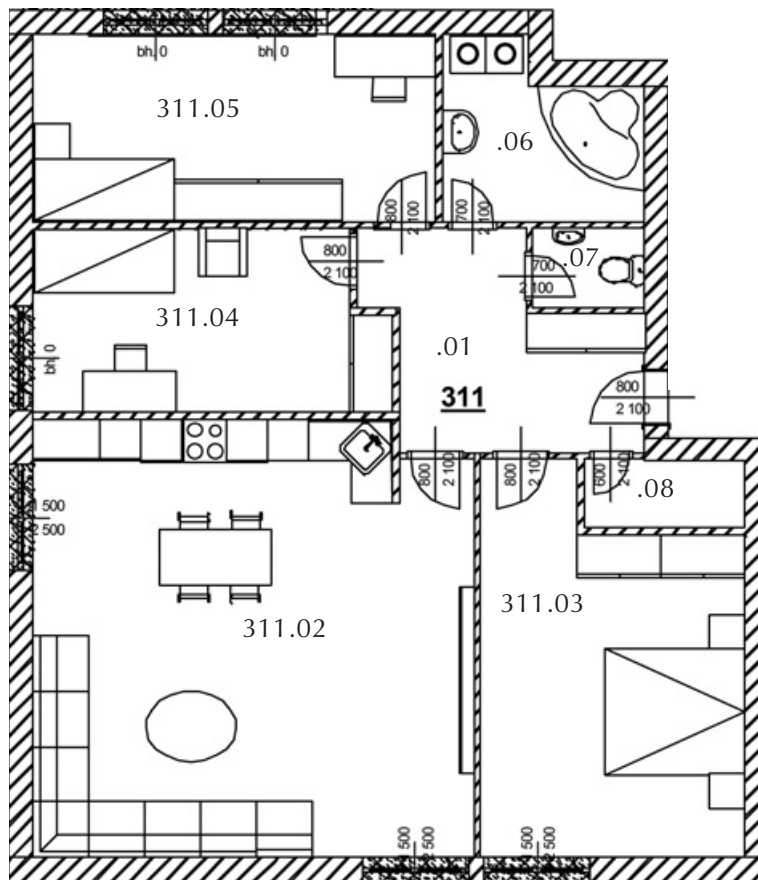


Dvůr V. F. Červeného

BYT A-311, 4+KK/B, 108,5 m², 3. nadzemní podlaží

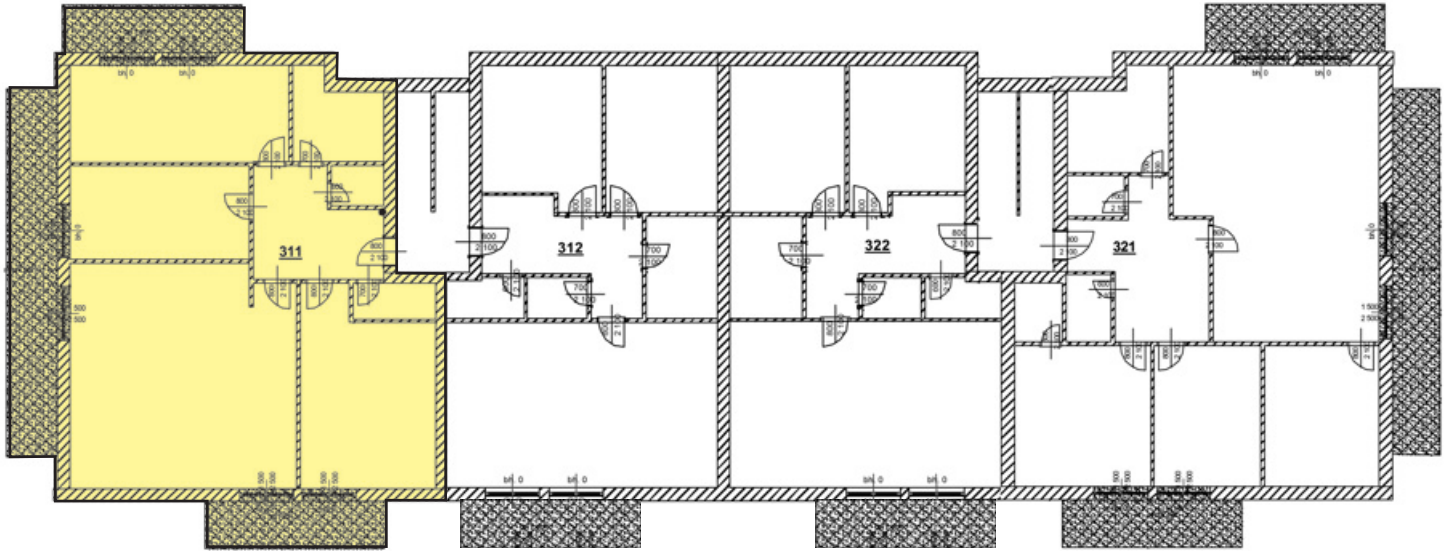

A-311 LEGENDA MÍSTNOSTÍ plocha (m²)

311.01	PŘEDSÍŇ	9,8
311.02	POKOJ+KK	39,5
311.03	POKOJ	15,3
311.04	POKOJ	13,0
311.05	POKOJ	18,8
311.06	KOUPELNA	6,5
311.07	WC	1,8
311.08	KOMORA	2,2

Užitná plocha (m²) 106,9

Celková plocha (m²) 108,5

Balkony (m²) 29,6