
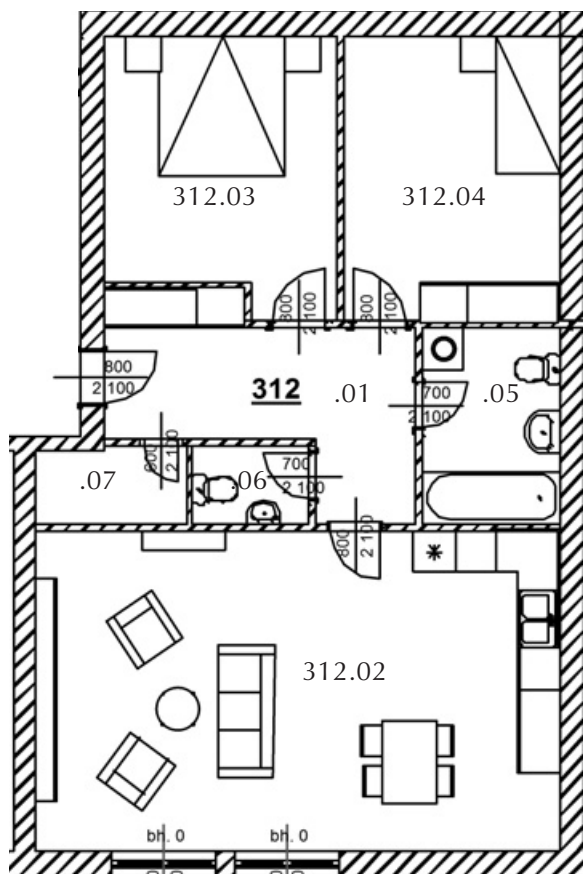


Dvůr V. F. Červeného

BYT A-312, 3+KK/B, 82 m², 3. nadzemní podlaží

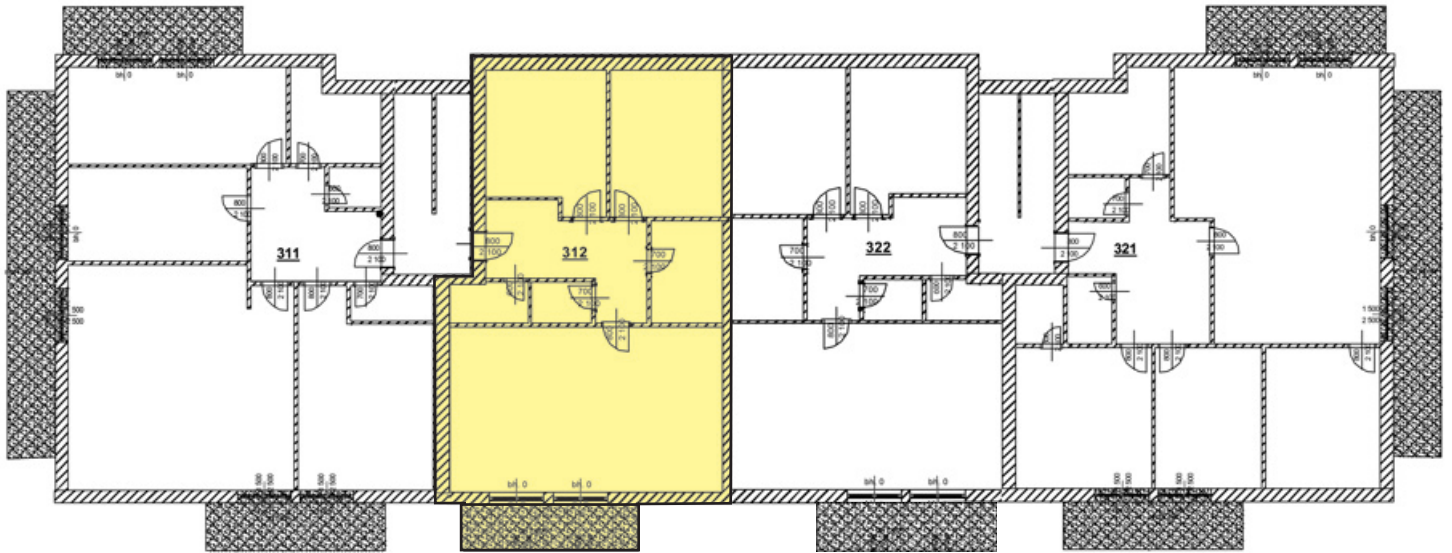

A-312 LEGENDA MÍSTNOSTÍ plocha (m²)

312.01	PŘEDSÍŇ	9,9
312.02	POKOJ+KK	34,6
312.03	POKOJ	13,0
312.04	POKOJ	12,0
312.05	KOUPELNA	5,6
312.06	WC	1,8
312.07	KOMORA	2,2

Užitná plocha (m²) 79,1

Celková plocha (m²) 82

Balkony (m²) 7,4