
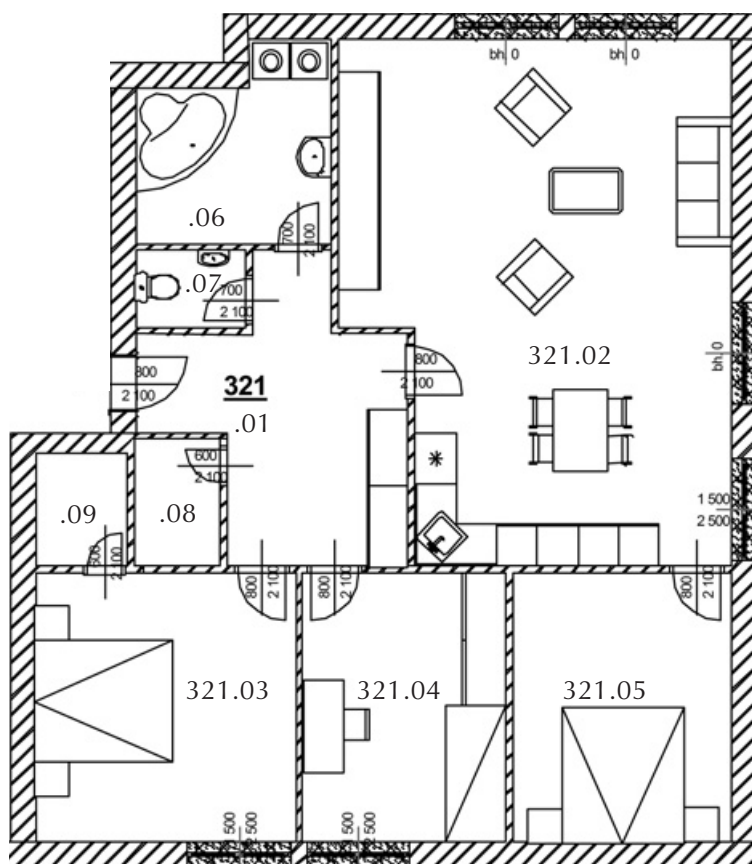


Dvůr V. F. Červeného

BYT A-321, 4+KK/B, 108,5 m², 3. nadzemní podlaží

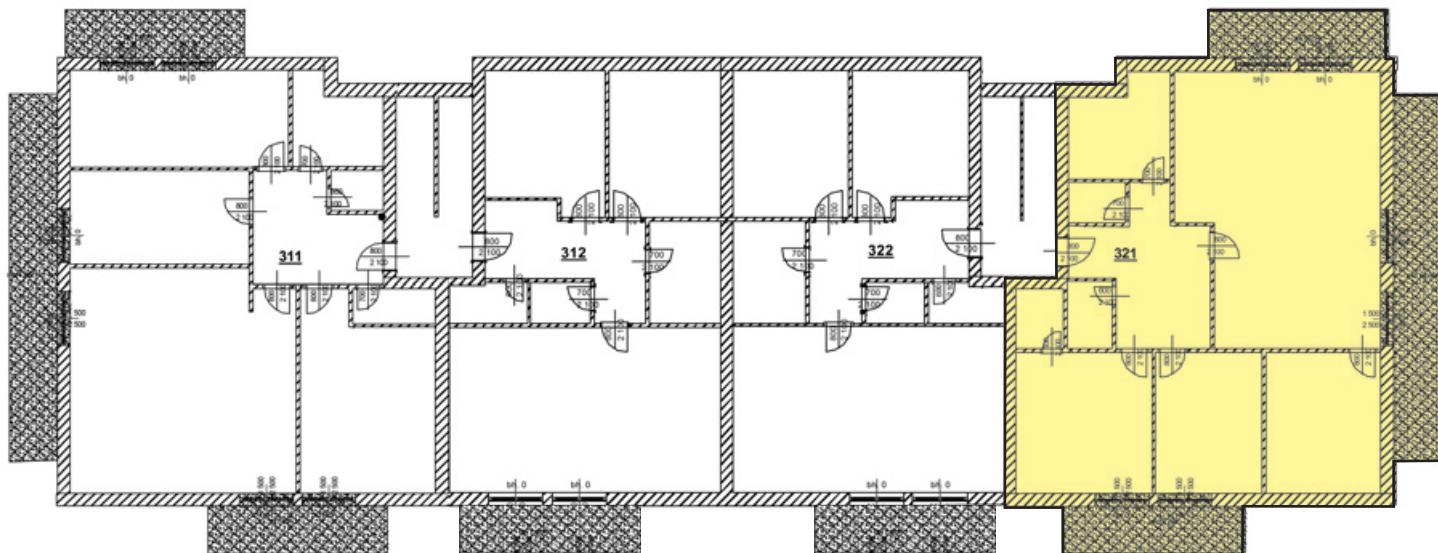

A-321 LEGENDA MÍSTNOSTÍ plocha (m²)

| | | |
|--------|----------|------|
| 321.01 | PŘEDSÍŇ | 12,3 |
| 321.02 | POKOJ+KK | 40,6 |
| 321.03 | POKOJ | 15,0 |
| 321.04 | POKOJ | 11,7 |
| 321.05 | POKOJ | 12,6 |
| 321.06 | KOUPELNA | 7,3 |
| 321.07 | WC | 1,8 |
| 321.08 | KOMORA | 2,3 |
| 321.09 | ŠATNA | 2,2 |

Užitná plocha (m²) 105,8

Celková plocha (m²) 108,5

Balkony (m²) 29,6