
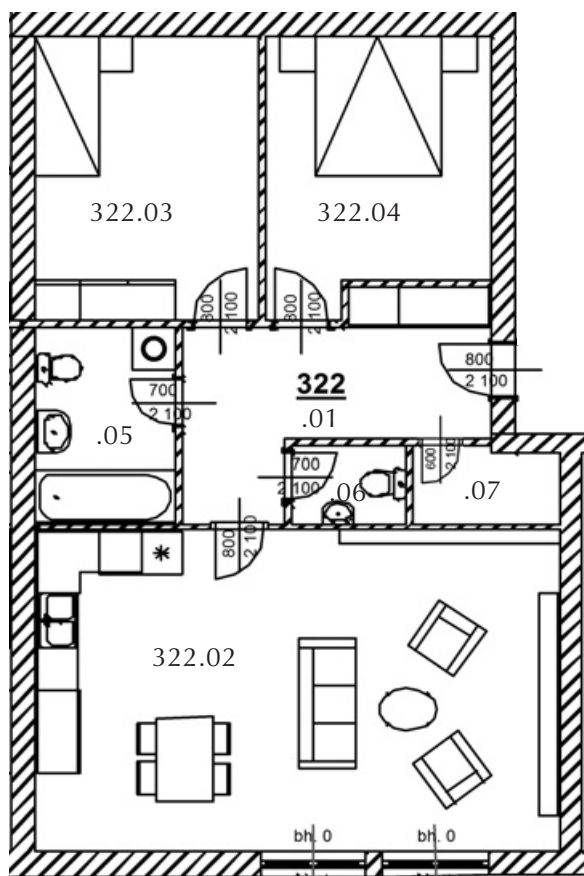


# Dvůr V. F. Červeného

BYT A-322, 3+KK/B, 82 m<sup>2</sup>, 3. nadzemní podlaží

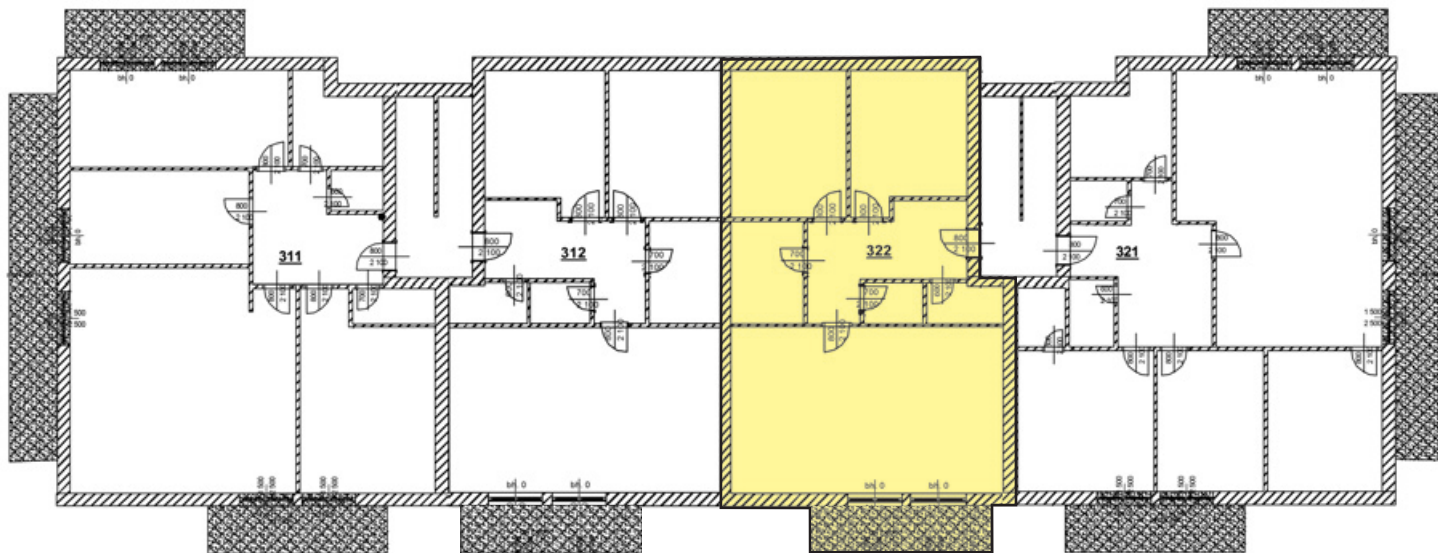

## A-322 LEGENDA MÍSTNOSTÍ

plocha (m<sup>2</sup>)

322.01	PŘEDSÍŇ	9,9
322.02	POKOJ+KK	34,6
322.03	POKOJ	13,0
322.04	POKOJ	12,0
322.05	KOUPELNA	5,6
322.06	WC	1,8
322.07	KOMORA	2,2

Užitná plocha (m<sup>2</sup>) 79,1

Celková plocha (m<sup>2</sup>) 82

Balkony (m<sup>2</sup>) 7,4